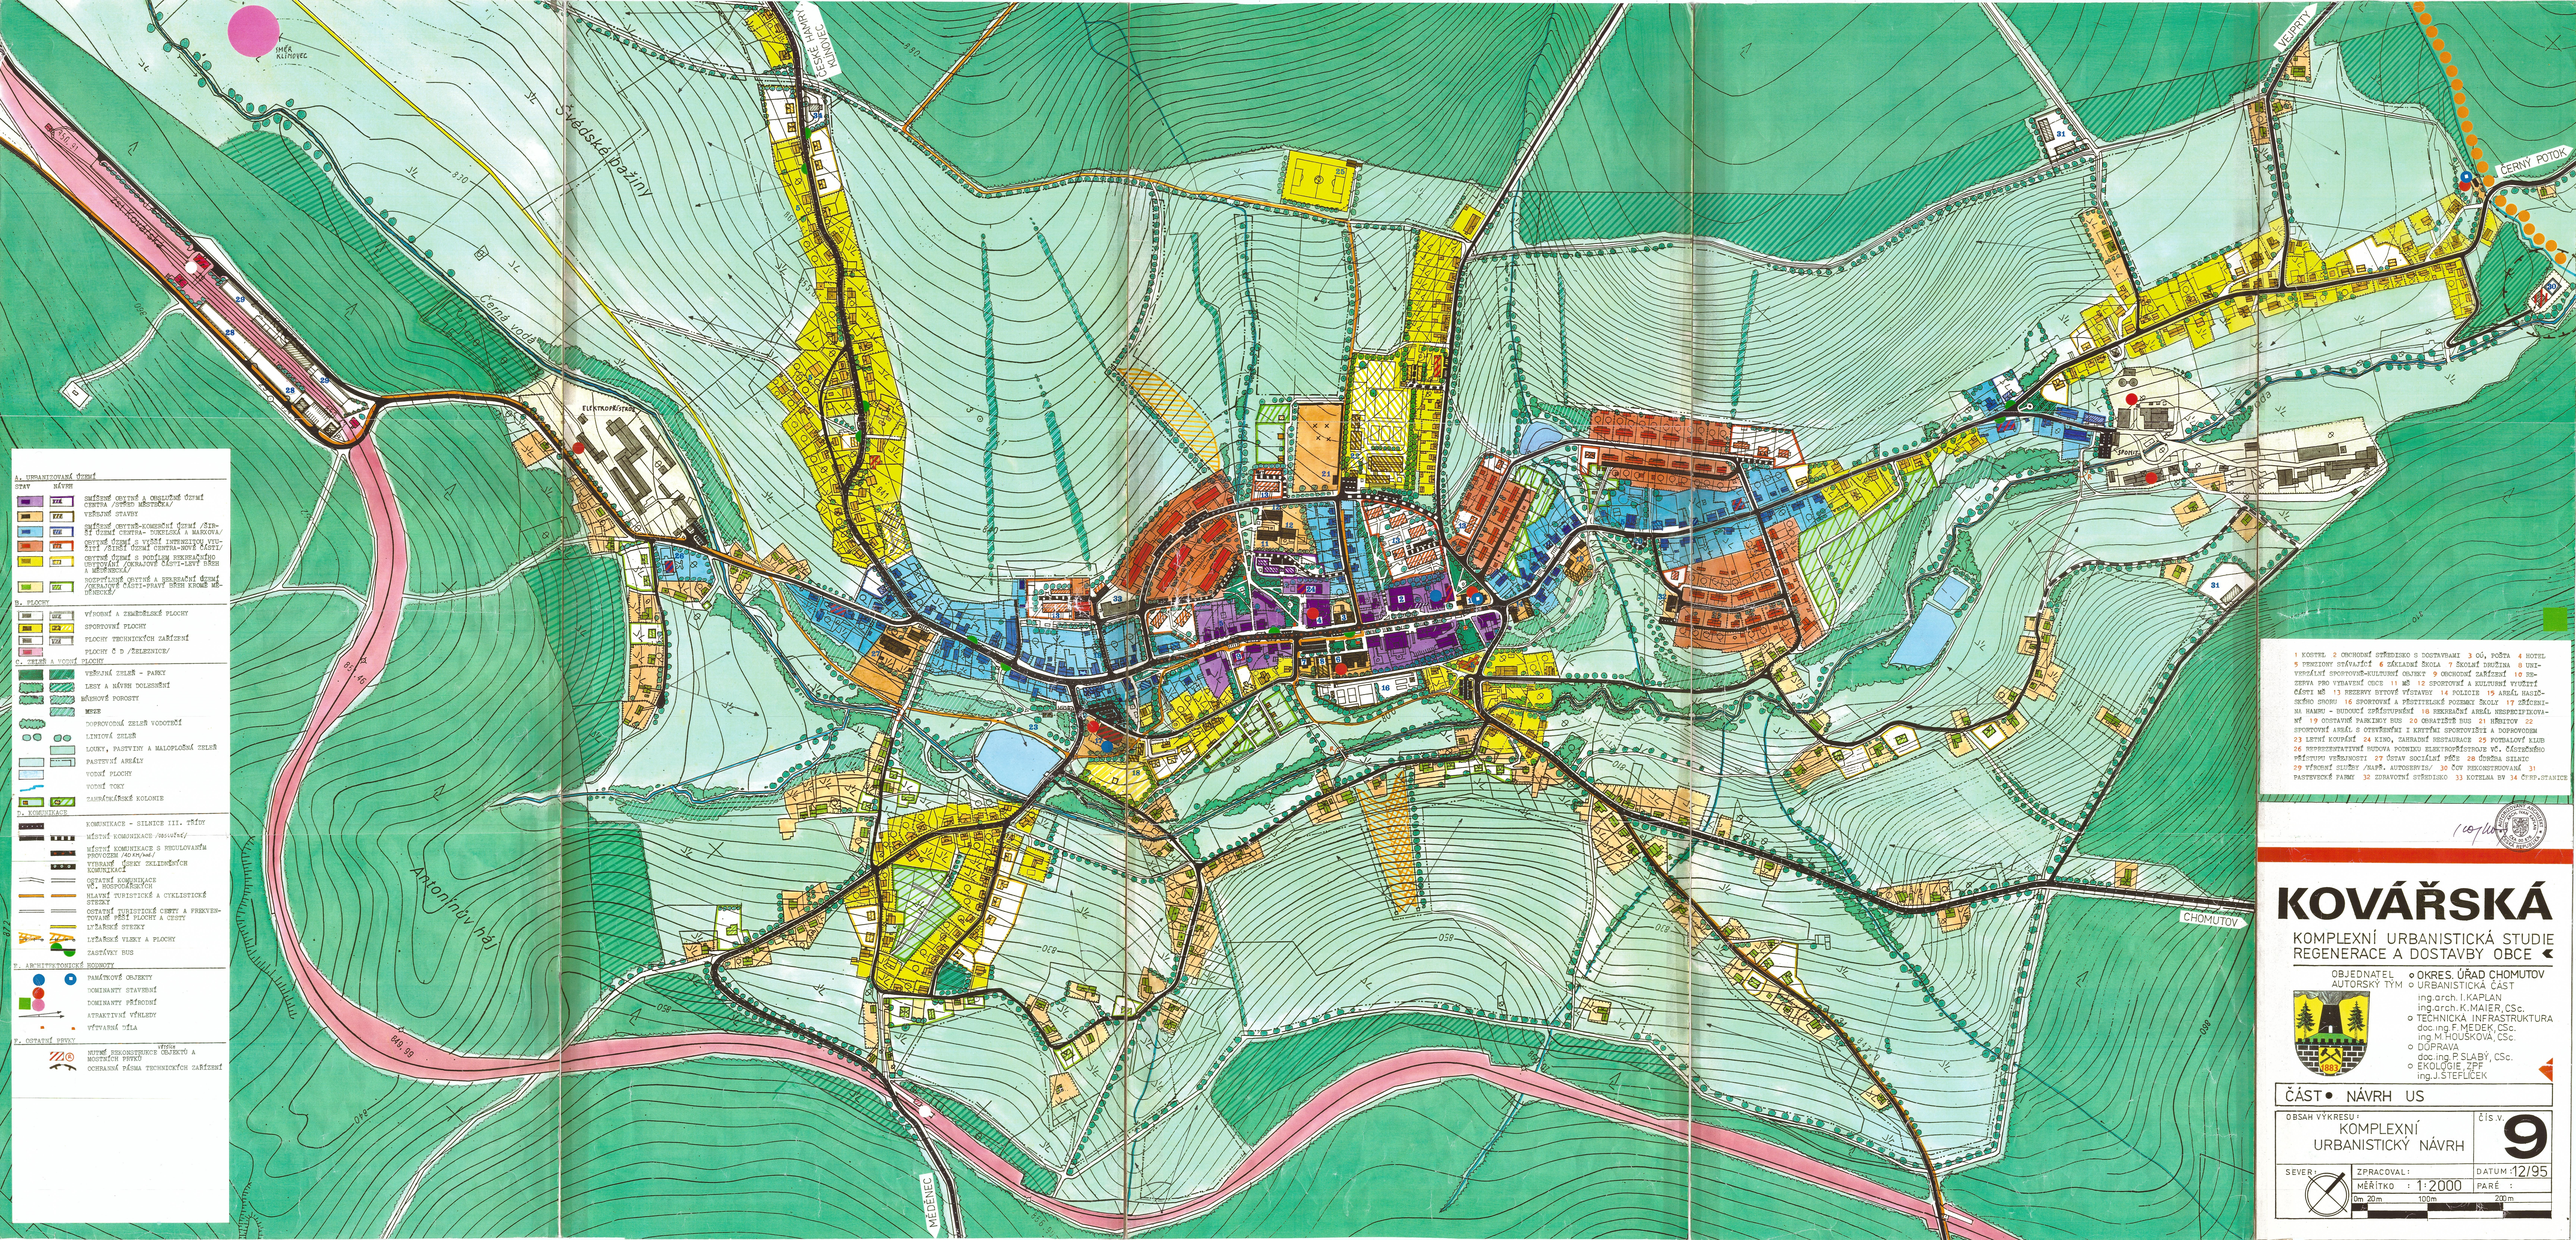


KOVÁŘSKÁ

KOMPLEXNÍ URBANISTICKÁ STUDIE REGENERACE A DOSTAVBY OBCE

OBJEDNATEL: OKRES. ÚŘAD CHOMUTOV

AUTORSKÝ TÝM:
- URBANISTICKÁ ČÁST ing.arch.I.KAPLAN, ing.arch.K.MAIER,CSc.
- TECHNICKÁ INFRASTRUKTURA doc.ing.F.MEDEK, CSc. ing.M.HOUSKOVÁ, CSc.
- DOPRAVA doc.ing.P.SLABÝ, CSc.
- EKOLOGIE - ZPF ing.J.STEFLÍČEK